


Maße sind vor Ort nachzuprüfen!

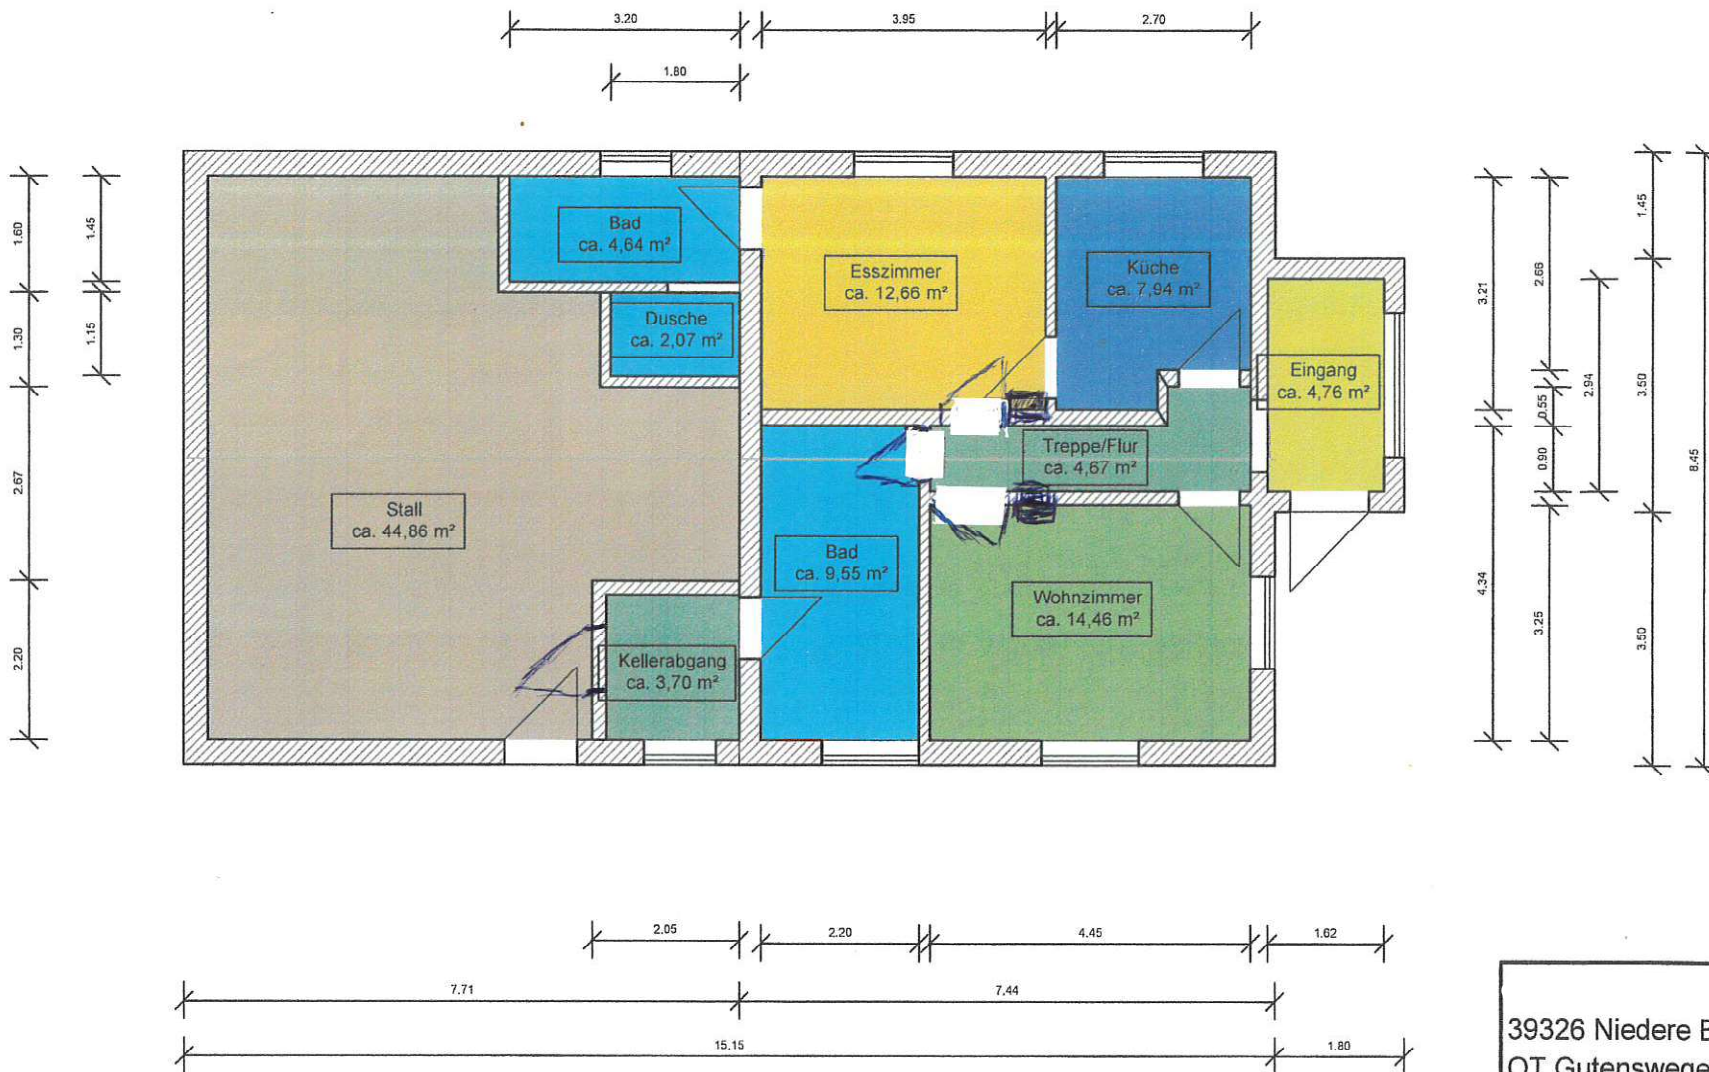

39326 Niedere Börde
OT Gutenswegen

Grundriss EG [GEB]