


Querschnitt

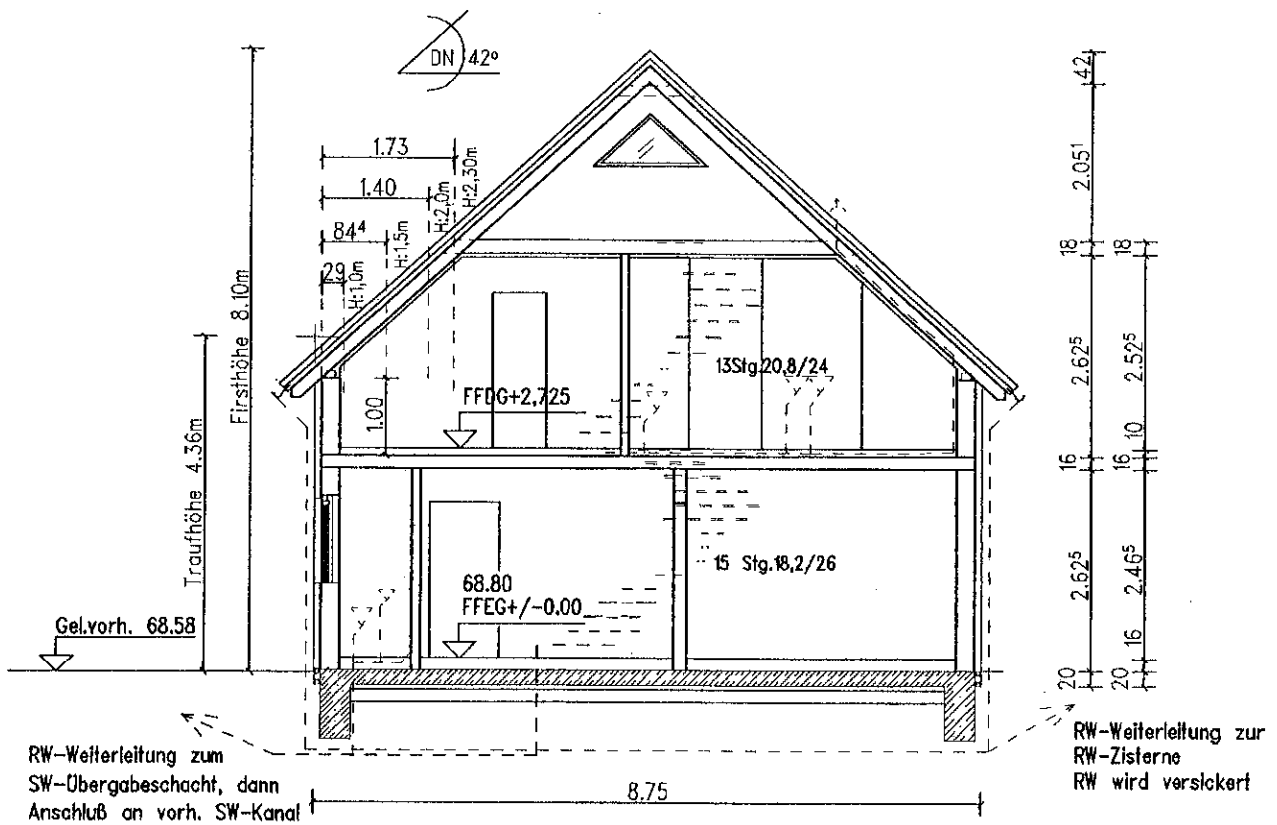

		Maßstab 1:100	Anderung am:	Anderung am:
		Darst.: SCHNITT		
Dachform: S 42°, 1,00m Drempe		Az.: 7550/60	Anderung am:	Anderung am:
gez.: NE	Datum: 06.10	Bauherr:		
gepr.:	Datum:	Bauort: Magdeburg		
gepr.:	Datum:	Straße:		
		Bauherr	Planverfasser	